



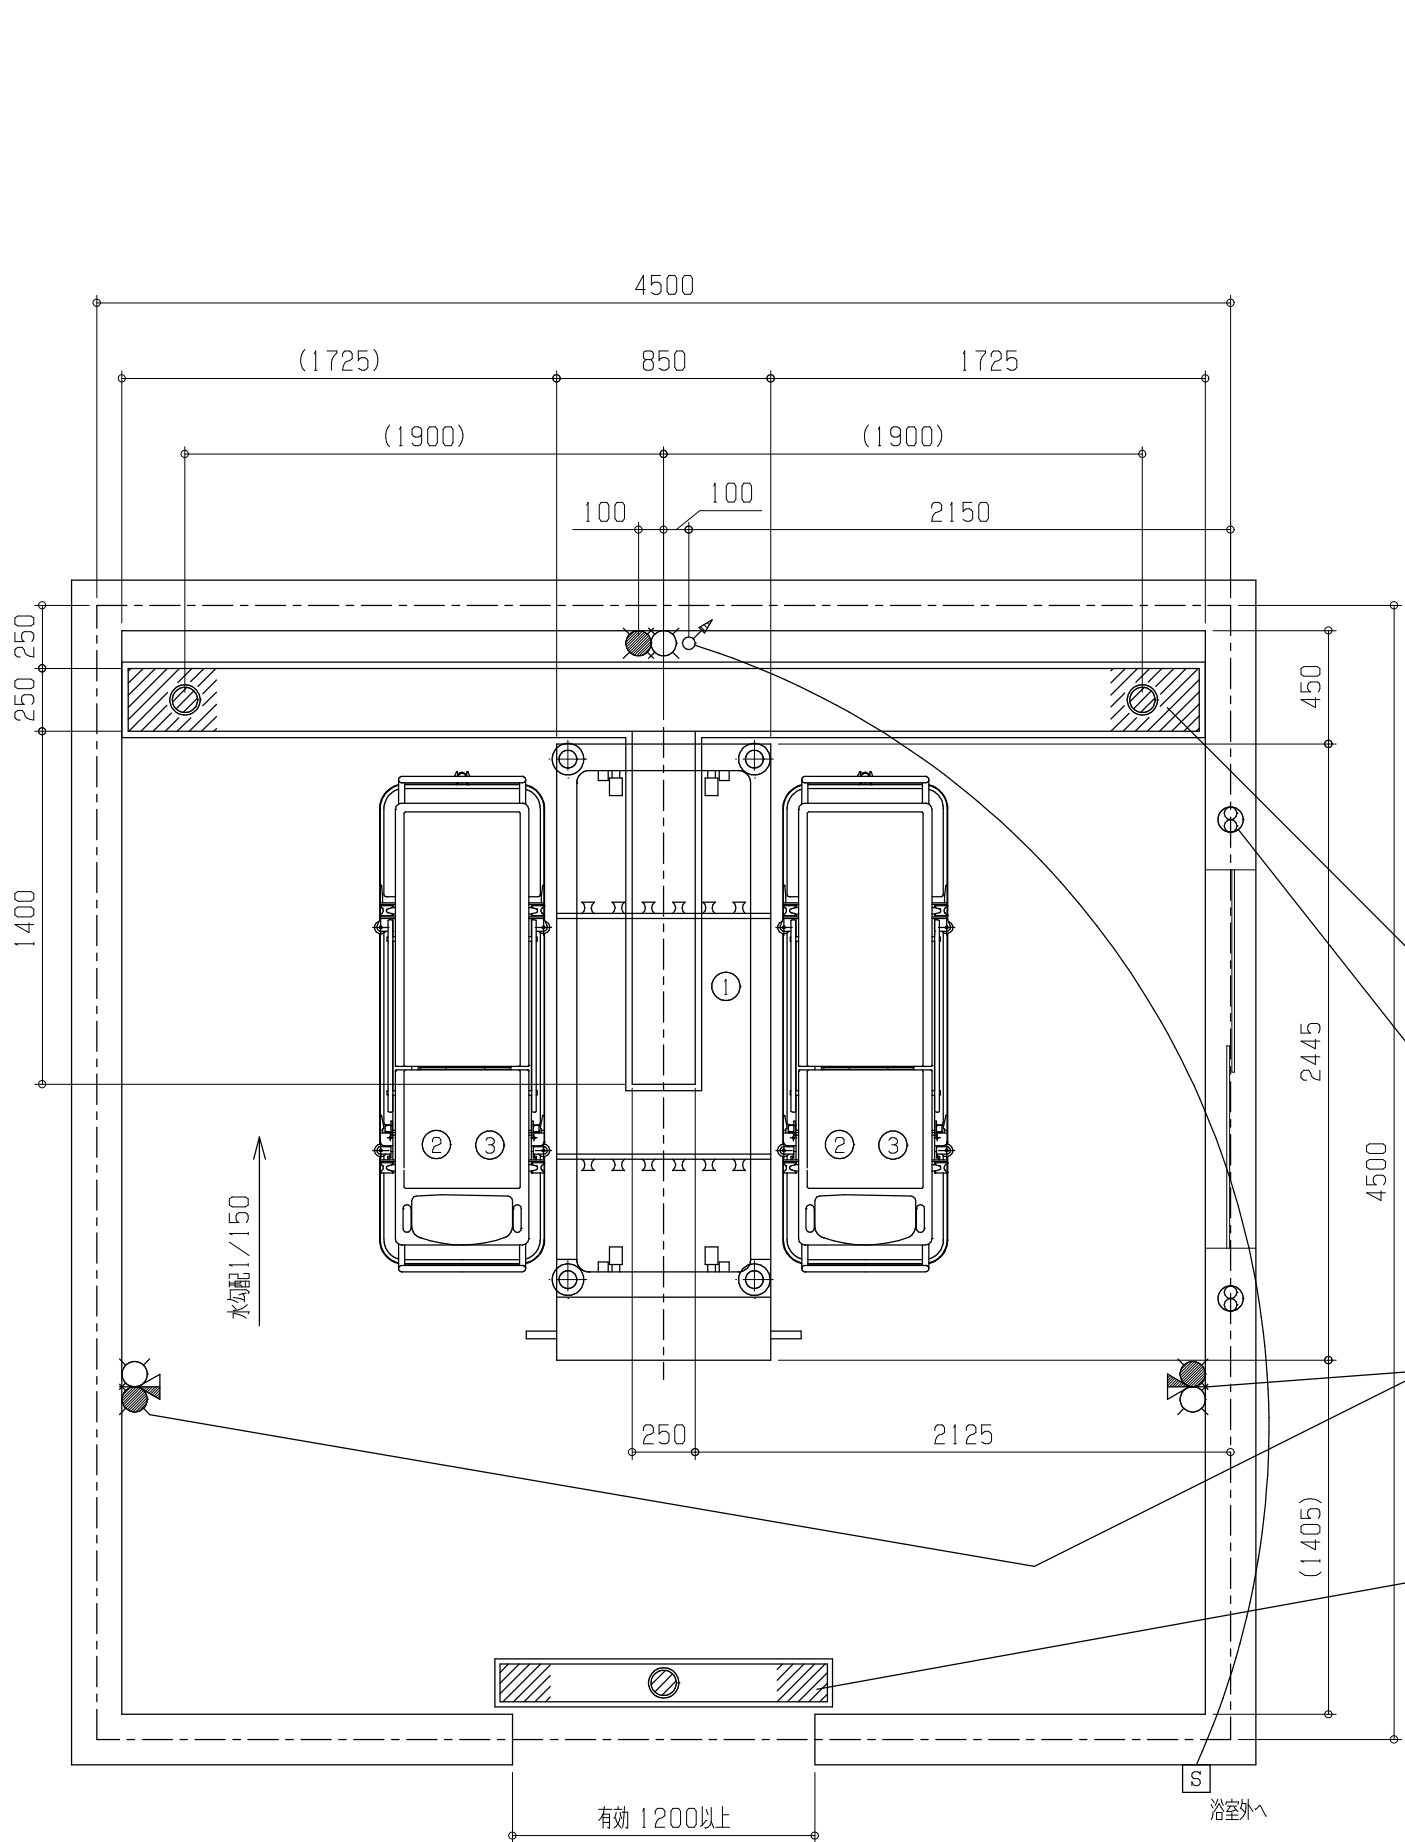

※ 本図面は、本機の標準的なレイアウト及び一次側設備内容を示しています。実際の設計時には、最寄の弊社営業所にお問合せ下さい。

● 給湯 ○ 給水 ● 排水 ⚡ 電源 □ 手元開閉器 (ブレーカー) ● 壁付コンセント ⊕ 本体脚 (マウント) ⊗ アンカー

● ミキシング ● 混合水 ⊕ 換気扇

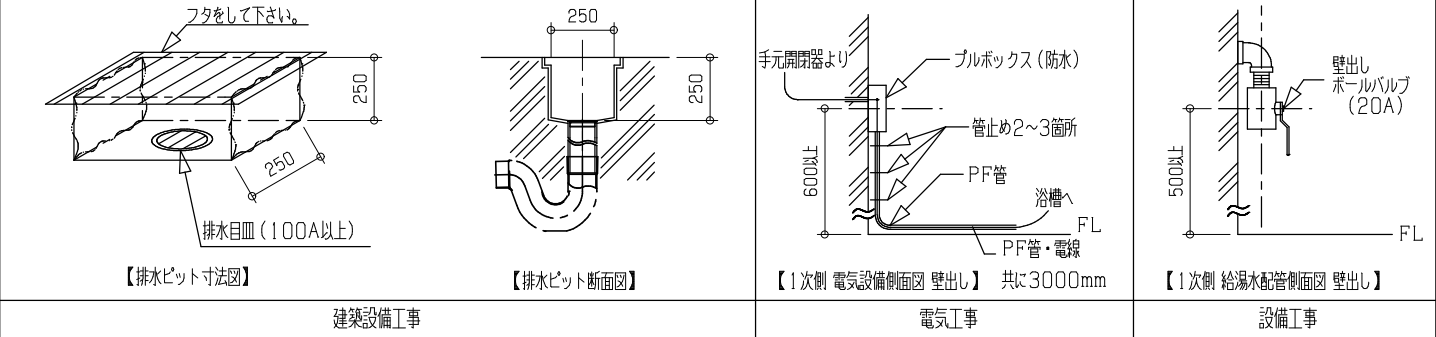

① AT-51R ステンレス浴槽 （質量 約 265kg 浴槽容量 約 610L） 浴槽脚（マウント）4箇所 ② AT-31FSN 担架 （質量 約 22kg） ③ AT-41SE 水受け付電動ストレッチャー （質量 約 80kg） または AT-41SA 水受け付ストレッチャー （質量 約 34kg） キャスター 4輪 ※ 浴槽本体の想定最大質量は、約997kgです。	設備工事  給湯 20A ボールバルブ止め （壁出しFL+500mm以上として下さい。） 給水 20A ボールバルブ止め （壁出しFL+500mm以上として下さい。） (1) 水道法の水質基準に適合する水質であること。 (2) 給湯、給水圧は0.2～0.3MPa以内（2.0～3.0kg/cm² 以内）とし、同圧になるようにすること。 (3) 給湯、給水流量は、20～30L/minのこと。 (4) 給湯温度は、60℃（末端温度）にすること。 (5) 給湯設備は、本機専用のガス給湯器50号相当（ボイラー能力75000kcal/h）以上を設置すること。 ※ ガス給湯器が指定号数以下の場合、給水温によっては、給湯時間とシャワー吐出量に支障が生じる場合があります。
<u>グレーチングは取り外して掃除しやすい長さ 重さになるよう分割して下さい。</u> <u>適切な換気設備を設けること(窓、換気扇等)。</u>	電気工事  電源 単相100V 50/60Hz 15A（アース付） ※ 分電盤から本機への配線は単独として下さい。 電源入力：0.17kVA（50Hz） / 0.20kVA（60Hz） 電 線・単線1.6mm 又はより線2.0mm² × 3芯（参考値） ※ 内線規定、及び、敷設状況により適切に選定して下さい。 電線管：PF管呼び16 壁出しFL+600mm以上とし、 PF管・電線共に壁面より3000mm出すこと。 分電盤：漏電遮断器（定格電流15A、感度電流30mA）を設けること。 アース：D種接地工事 S 手元開閉器（ブレーカー）：単相100V 15A （浴室外に設置して下さい。） ※ 製品に異常があった際、すぐに電源を開放できる位置に手元開閉器（ブレーカー）を設置して下さい。
シャワーミキシング(参考) <u>入浴者の洗身や浴室内の掃除の際に カラン、シャワーがあると便利です。</u>	建築設備工事  ビット排水 100A トラップ付 ※ 目皿が掃除できる位置に設置して下さい。 配管口径、排水能力が不足する場合は、複数個設けること。 排水能力：200L/min以上のこと。
目が細かく、耐荷重性能があるグレーチングを選定して下さい。 キャスター：φ150（単輪） 幅 約32mm グレーチングを取り外して掃除しやすい長さ	その他注意事項 (1) 浴室内の換気には十分注意して下さい。 ※ 換気が不十分の場合は、製品内部に結露が発生し、故障につながる恐れがあります。 (2) 本機周辺の水勾配は、1/150程度のゆるやかなものとして下さい。 (3) ビット深さは水上で250mm以上とって下さい。 (4) 浴室までの搬入経路は、有効開口寸法1200mm以上、通路側有効1800mm以上となるようにして下さい。 (5) 浴室外（脱衣室等）にバッテリー充電用のコンセント（単相100V）を用意して下さい。

- ① AT-51R ステンレス浴槽 (質量 約 265kg 浴槽容量 約 610L) 浴槽脚 (マウント) 4箇所
 - ② AT-31FSN 担架 (質量 約 22kg)
 - ③ AT-41SE 水受け付電動ストレッチャー (質量 約 80kg) または AT-41SA 水受け付ストレッチャー (質量 約 34kg) キャスター 4輪
- ※ 浴槽本体の想定最大質量は、約997kgです。

グレーチングは取り外して掃除しやすい長さ重さになるよう分割して下さい。

適切な換気設備を設けること(窓、換気扇等)。

シャワーミキシング(参考)

入浴者の洗身や浴室内の掃除の際に
カラン、シャワーがあると便利です。

目が細かく、耐荷重性能があるグレーチングを選定して下さい。

キャスター：φ150 (単輪) 幅 約32mm

グレーチングは取り外して掃除しやすい長さ重さになるよう分割して下さい。

製図 設計課 縮尺 1/30 日付 2021/07/01

AMANO Company Limited 株式会社アマノ

図面名 ステンレス浴槽 AT-51R 標準設置図 X00