


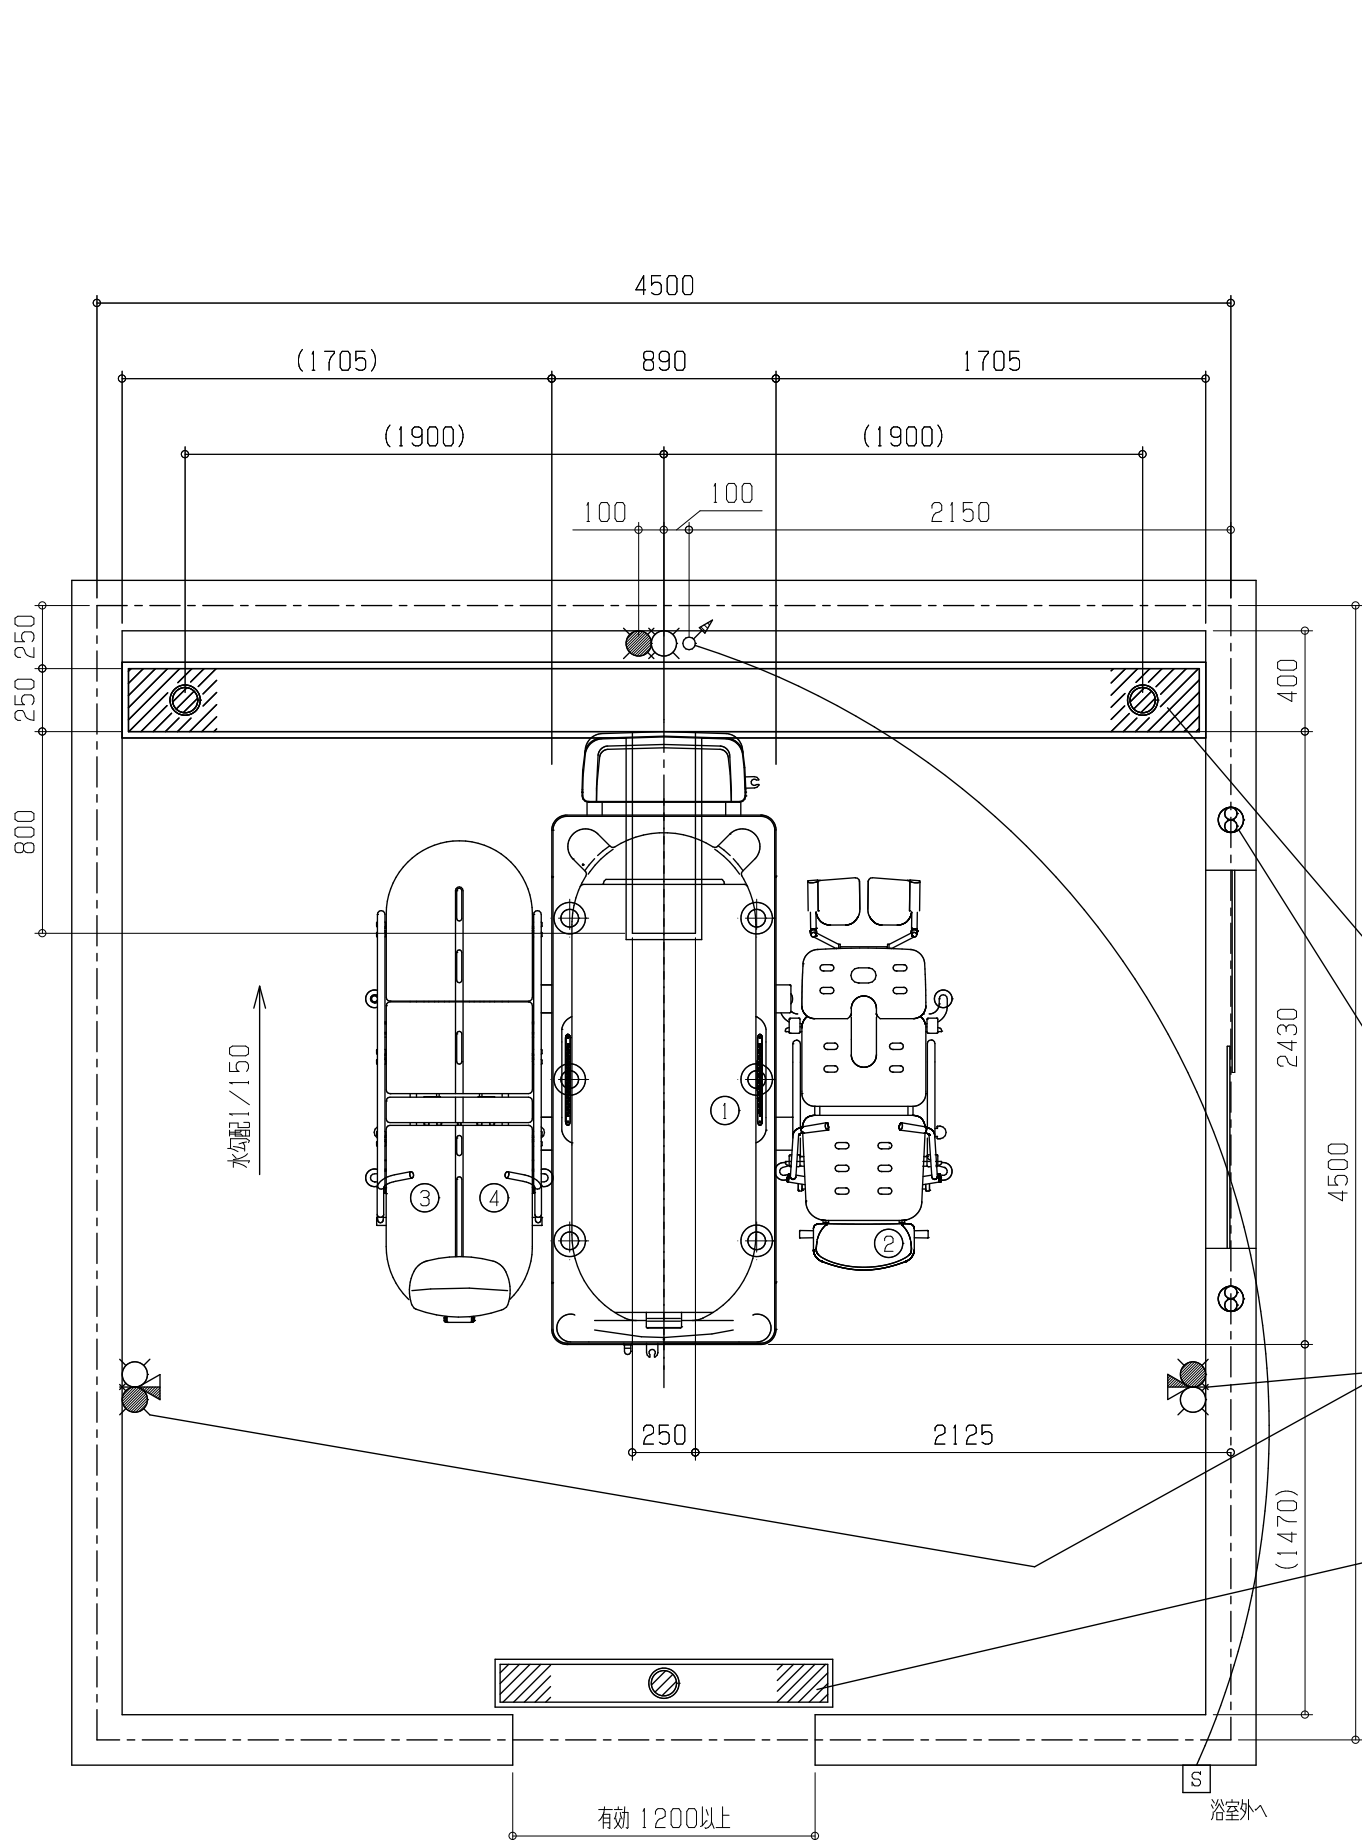

※ 本図面は、本機の標準的なレイアウト及び一次側設備内容を示しています。実際の設計時には、最寄の弊社営業所にお問合せ下さい。

-  給湯

 給水

 排水

 電源

 手元開閉器 (ブレーカー)

 壁付コンセント


 本体脚 (マウント)

 アンカー

 ミキシング

 混合水

 換気扇

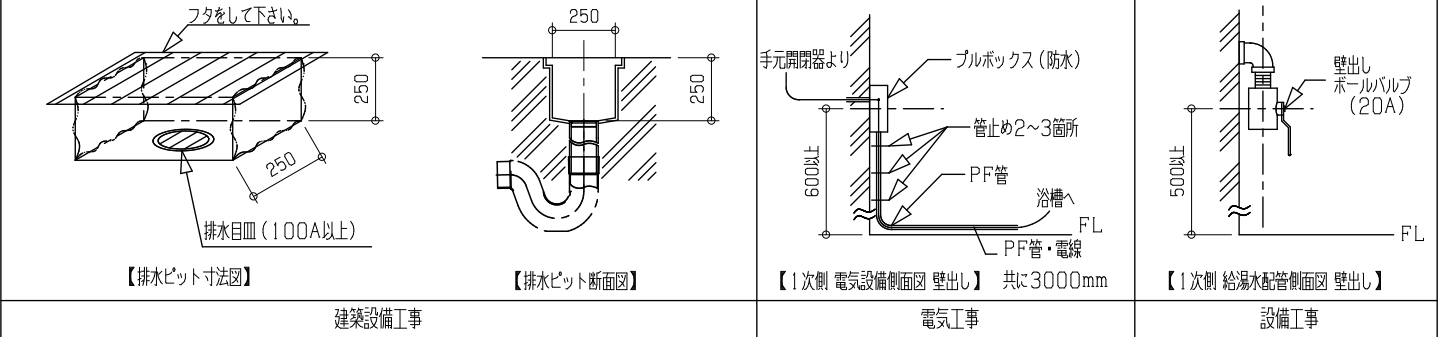

工事区分	設備工事内容・注意事項	
設備工事	 給湯	20A ボールバルブ止め (壁出しFL+500mm以上として下さい。)
	 給水	20A ボールバルブ止め (壁出しFL+500mm以上として下さい。)
(1) 水道法の水質基準に適合する水質であること。 (2) 給湯、給水圧は0.2~0.3MPa以内(2.0~3.0kg/cm ² 以内)とし、同圧になるようにすること。 (3) 給湯、給水流量は、20~30L/minのこと。 (4) 給湯温度は、60℃(末端温度)にすること。 (5) 給湯設備は、本機専用のガス給湯器50号相当(ボイラー能力75000kcal/h)以上を設置すること。 ※ ガス給湯器が指定号数以下の場合、給水温によっては、給湯時間とシャワー吐出量に支障が生じる場合があります。		
電気工事	 電源	三相200V 50/60Hz 15A(アース付) ※ 分電盤から本機への配線は単独として下さい。 電源入力:0.93kVA(50Hz) / 0.80kVA(60Hz) 電 線:単線1.6mm 又はより線2.0mm ² X 4芯(参考値) ※ 内線規定、及び、敷設状況により適切に選定して下さい。 電線管:PF管呼び22 壁出しFL+600mm以上とし、 PF管・電線共に壁面より3000mm出すこと。 分電盤:漏電遮断器(定格電流15A、感度電流30mA)を設けること。 アース:D種接地工事  手元開閉器(ブレーカー):三相200V 15A (浴室外に設置して下さい。) ※ 製品に異常があった際、すぐに電源を開放できる位置に手元開閉器(ブレーカー)を設置して下さい。
建築設備工事	 ビット排水	100Aトラップ付 ※ 目皿が掃除できる位置に設置して下さい。 配管口径、排水能力が不足する場合は、複数個設けること。 排水能力:200L/min以上のこと。
その他 注意事項	(1) 浴室内の換気には十分注意して下さい。 ※ 換気が不十分の場合は、製品内部に結露が発生し、故障につながる恐れがあります。 (2) 本機周辺の水勾配は、1/150程度のゆるやかなものとして下さい。 (3) ビット深さは水上で250mm以上として下さい。 (4) 浴室までの搬入経路は、有効開口寸法1200mm以上、通路側有効1800mm以上となるようにして下さい。 (5) 浴室外(脱衣室等)にバッテリー充電用のコンセント(単相100V)を用意して下さい。	

- ① SB5000Si スカイコート(ろ過タイプ)
(質量 約 370kg ろ過殺菌装置 約 25kg 浴槽容量 約 480L)
浴槽脚(マウント)6箇所

② SB7100N 電動昇降シャワーチェア (質量 約 98kg)
キャスター 4輪

③ SB7300N フラット担架 (質量 約 43kg)

④ SB7400N コンパクトストレッチャー (質量 約 41kg)
または SB7450N 電動コンパクトストレッチャー (質量 約 68kg)
キャスター 4輪
※ 浴槽本体の想定最大質量は、約1073kgです。

グレーチングは取り外して掃除しやすい長さ
重さになるよう分割して下さい。

適切な換気設備を設けること(窓、換気扇等)。

シャワーミキシング(参考)
入浴者の洗身や浴室内の掃除の際に
カラン、シャワーがあると便利です。

目が細かく、耐荷重性能があるグレーチングを選定して下さい。
キャスター:φ150(単輪) 幅 約25mm ※SB7450N、SB7400N
キャスター:φ125(双輪) 幅 約15mm ※SB7100N

グレーチングは取り外して掃除しやすい長さ
重さになるよう分割して下さい。

製図 設計課	縮尺 1/30	日付 2024/07/11	図 面 名	スカイコート(ろ過タイプ)
 AMANO Company Limited 株式会社アmano			SB5000Si	
			標準設置図	X00