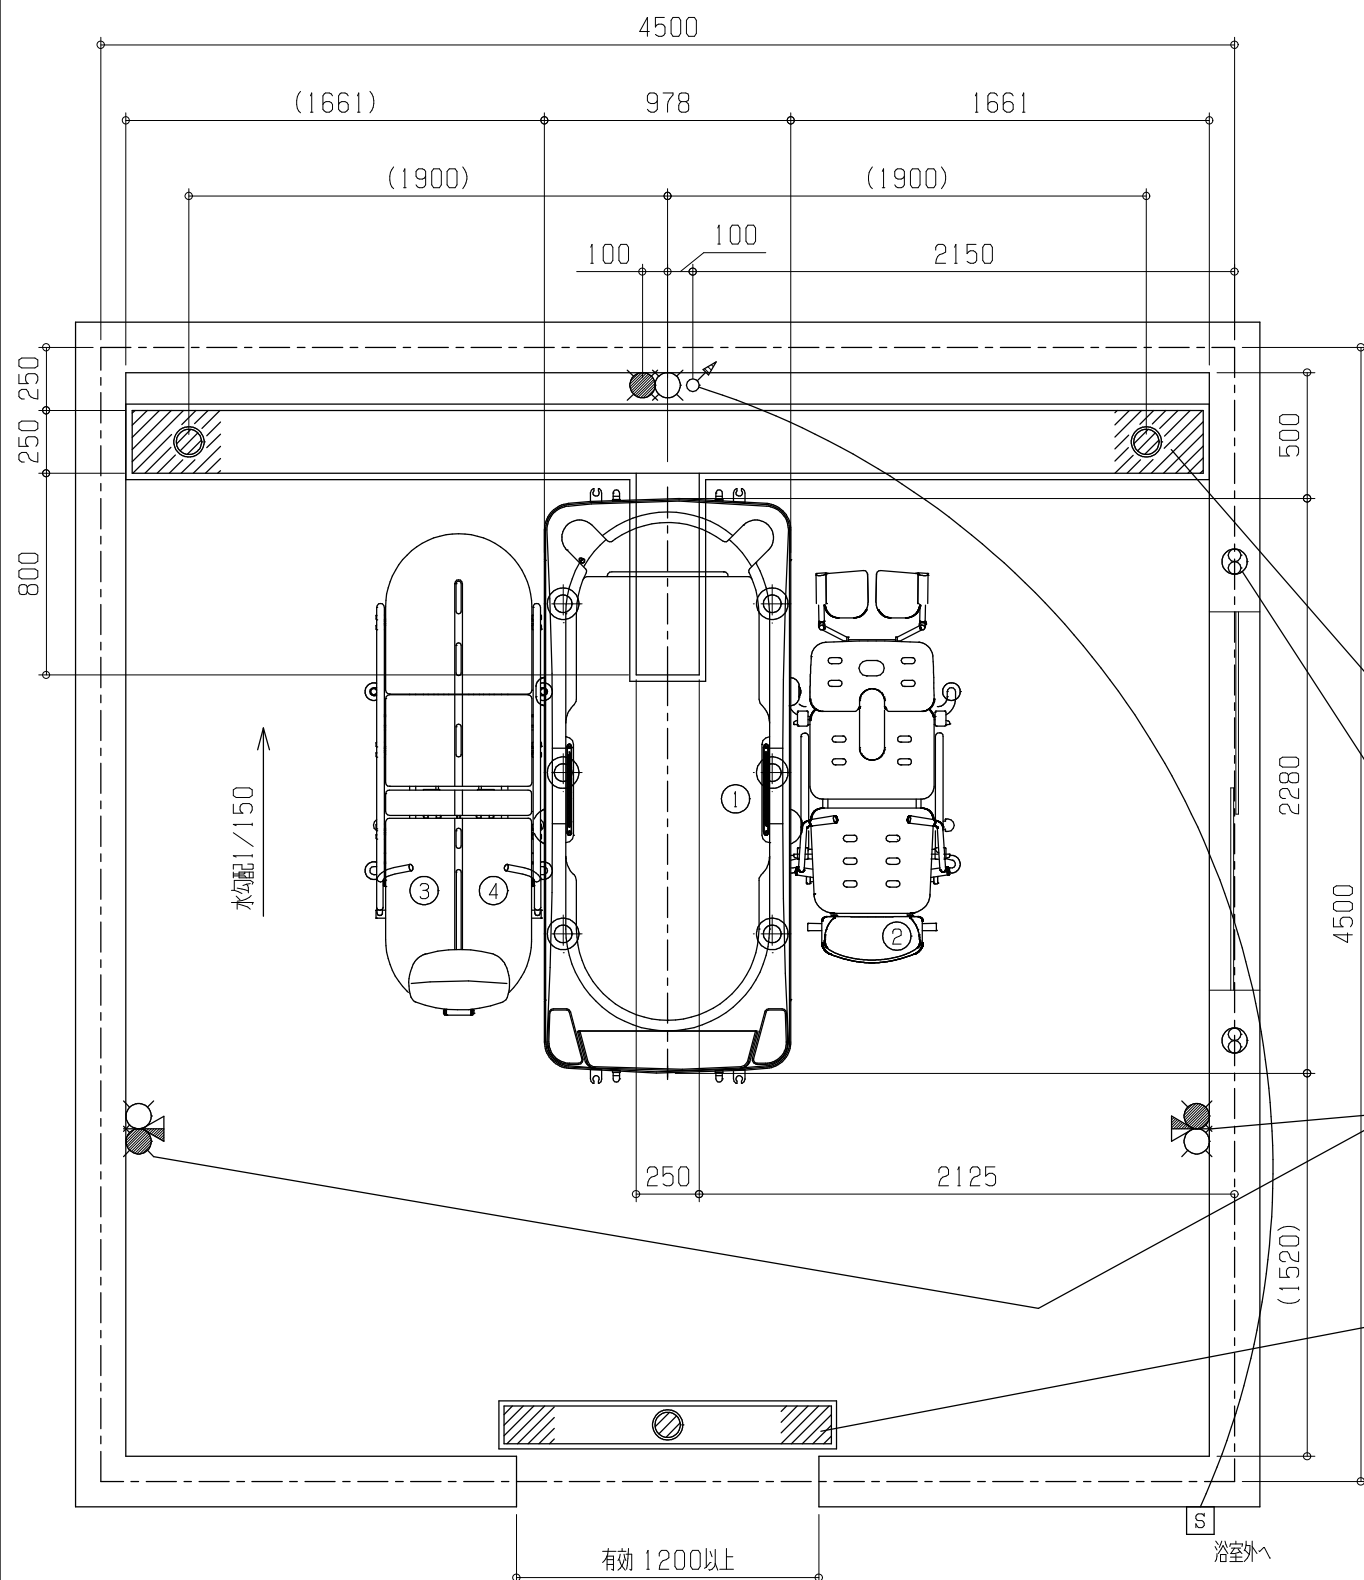


- ① SB7000RC マリンコートリム (葉波タイプ)
(質量 約 400 kg 浴槽容量 約 500 L)
浴槽脚 (マウント) 6箇所
 - ② SB7100N 電動昇降シャワーチェア (質量 約 98 kg)
キャスター 4輪
 - ③ SB7300N フラット抱架 (質量 約 43 kg)
 - ④ SB7400N コンパクトストレッチャー (質量 約 41 kg)
または SB7450N 電動コンパクトストレッチャー (質量 約 68 kg)
キャスター 4輪
- ※ 浴槽本体の想定最大質量は、約1098kgです。

適切な換気設備を設けること(窓、換気扇等)。

シャワーミキシング(参考)
入浴者の洗身や浴室内の掃除の際に
カラン、シャワーがあると便利です。

目が細かく、耐荷重性能があるグレーチングを選定して下さい。

キャスター：φ150(単輪) 幅 約25mm ※SB7450N、SB7400N
キャスター：φ125(双輪) 幅 約15mm ※SB7100N

グレーチングは取り外して掃除しやすい長さ
重さになるよう分割して下さい。

工事区分	設備工事内容・注意事項
設備工事	 給湯 20A ボールバルブ止め (壁出しFL+500mm以上として下さい。)  給水 20A ボールバルブ止め (壁出しFL+500mm以上として下さい。) (1) 水道法の水質基準に適合する水質であること。 (2) 給湯、給水圧は0.2~0.3MPa以内(2.0~3.0kg/cm² 以内)とし、同圧になるようにすること。 (3) 給湯、給水流量は、20~30L/minのこと。 (4) 給湯温度は、60℃(末端温度)のこと。 (5) 給湯設備は、本機専用のガス給湯器50号相当(ボイラー能力75000kcal/h)以上を設置すること。 ※ ガス給湯器が指定号数以下の場合、給水温によっては、給湯時間とシャワー吐出量に支障が生じる場合があります。
電気工事	 電源 三相200V 50/60Hz 15A (アース付) ※ 分電盤から本機への配線は単独として下さい。 電源入力:0.76kVA(50Hz) / 0.66kVA(60Hz) 電線:単線1.6mm 又はより線2.0mm² × 4芯(参考値) ※ 内線規定、及び、敷設状況により適切に選定して下さい。 電線管:PF管呼び22 壁出しFL+600mm以上とし、 PF管・電線共に壁面より3000mm出すこと。 分電盤:漏電遮断器(定格電流15A、感度電流30mA)を設けること。 アース:D種接地工事 S 手元開閉器(ブレーカー):三相200V 15A (浴室外に設置して下さい。) ※ 製品に異常があった際、すぐに電源を開放できる位置に手元開閉器(ブレーカー)を設置して下さい。
建築設備工事	 ピット排水 100A トラップ付 ※ 目皿が掃除できる位置に設置して下さい。 配管口径、排水能力が不足する場合は、複数個設けること。 排水能力:200L/min以上のこと。
その他 注意事項	(1) 浴室内の換気には十分注意して下さい。 ※ 換気が不十分の場合は、製品内部に結露が発生し、故障につながる恐れがあります。 (2) 本機周辺の水勾配は、1/150程度のゆるやかなものとして下さい。 (3) ピット深さは水上で250mm以上として下さい。 (4) 浴室までの搬入経路は、有効開口寸法1200mm以上、通路側有効1800mm以上となるようにして下さい。 (5) 浴室外(脱衣室等)にバッテリー充電用のコンセント(単相100V)を用意して下さい。

※ 本図面は、本機の標準的なレイアウト及び一次側設備内容を示しています。実際の設計時には、最寄の弊社営業所にお問合せ下さい。

