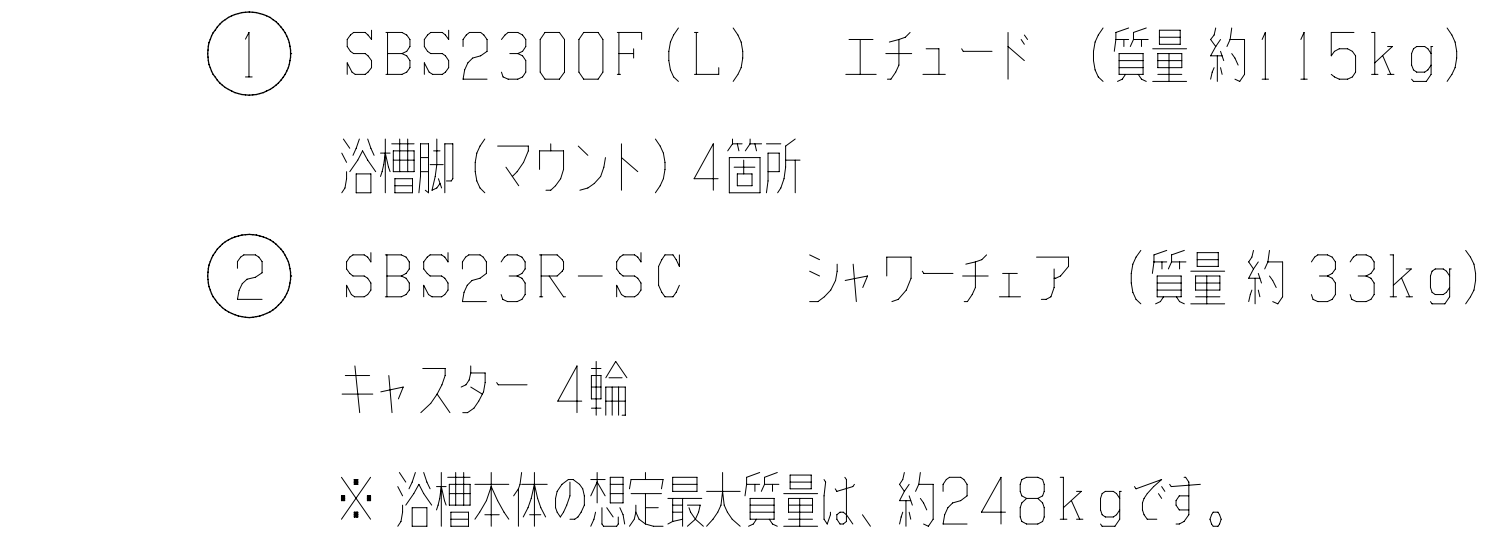




入浴者の洗身や浴室内の掃除の際に
 カラン、シャワーがあると便利です

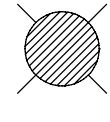
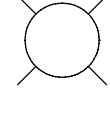
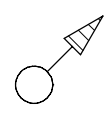
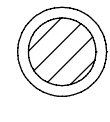
目が細かく、耐荷重性能があるグレーチングを選定して下さい。

キャスター: $\phi 100$ (単輪) 幅 約30mm
キャスター: $\phi 300$ (単輪) 幅 約43mm

グレーチングは取り外して掃除しやすい長さ
重さになるよう分割して下さい。

 給湯
  給水
  排水
  電源
  手元開閉器 (ブレーカー)
  壁付コンセント
  本体脚 (マウント)
  アンカー

 ミキシング
 混合水
 換気扇

工事区分	設備工事内容・注意事項
設備工事	 給湯 20A ボールバルブ止め (壁出しFL+500mm以上として下さい。)  給水 20A ボールバルブ止め (壁出しFL+500mm以上として下さい。) (1) 水道法の水質基準に適合する水質であること。 (2) 給湯、給水圧は0.2~0.3MPa以内(2.0~3.0kg/cm²以内)とし、同圧になるようにすること。 (3) 給湯、給水流量は、20~30L/minのこと。 (4) 給湯温度は、60℃(末端温度)にすること。 (5) 給湯設備は、本機専用のガス給湯器50号相当(ボイラー能力75000kcal/h)以上を設置すること。 ※ ガス給湯器が指定号数以下の場合、給水温によっては、給湯時間とシャワー吐出量に支障が生じる場合があります。
電気工事	 電源 単相100V 50/60Hz 15A(アース付) ※ 分電盤から本機への配線は単独として下さい。 電源入力:0.32kVA(50Hz) / 0.31kVA(60Hz) 電 線:単線1.6mm 又はより線2.0mm ² × 3芯(参考値) ※ 内線規定、及び、敷設状況により適切に選定して下さい。 電線管:PF管呼び16 壁出しFL+600mm以上とし、 PF管・電線共に壁面より3000mm出すこと。 分電盤:漏電遮断器(定格電流15A、感度電流30mA)を設けること。 アース:D種接地工事 S 手元開閉器(ブレーカー):単相100V 15A (浴室外に設置して下さい。) ※ 製品に異常があった際、すぐに電源を開放できる位置に手元開閉器(ブレーカー)を設置して下さい。
建築設備工事	 ビット排水 100A トラップ付 ※ 目皿が掃除できる位置に設置して下さい。 配管口径、排水能力が不足する場合は、複数個設けること。 排水能力:30L/min以上のこと。
その他注意事項	(1) 浴室内の換気には十分注意して下さい。 ※ 換気が不十分の場合は、製品内部に結露が発生し、故障につながる恐れがあります。 (2) 本機周辺の水勾配は、1/150程度のゆるやかなものとして下さい。 (3) ビット深さは水上で200mm以上として下さい。 (4) 浴室までの搬入経路は、有効開口寸法1200mm以上、通路側有効1800mm以上となるようにして下さい。