① PYS1114C（参考）　ポリバス（TOTO浴槽）　（浴槽容量 約 255L）
※ 製品仕様・施工方法を確認の上、用意して下さい。
② ABL40-VB　ライトハウス（シート分離タイプ）　（質量 約 95kg）
リフト脚（マウント）4箇所
③ ABL40-SC　シャワーチェア　（質量 約 32kg）
キャスター 4輪
※ リフト装置の想定最大質量は、約227kgです。

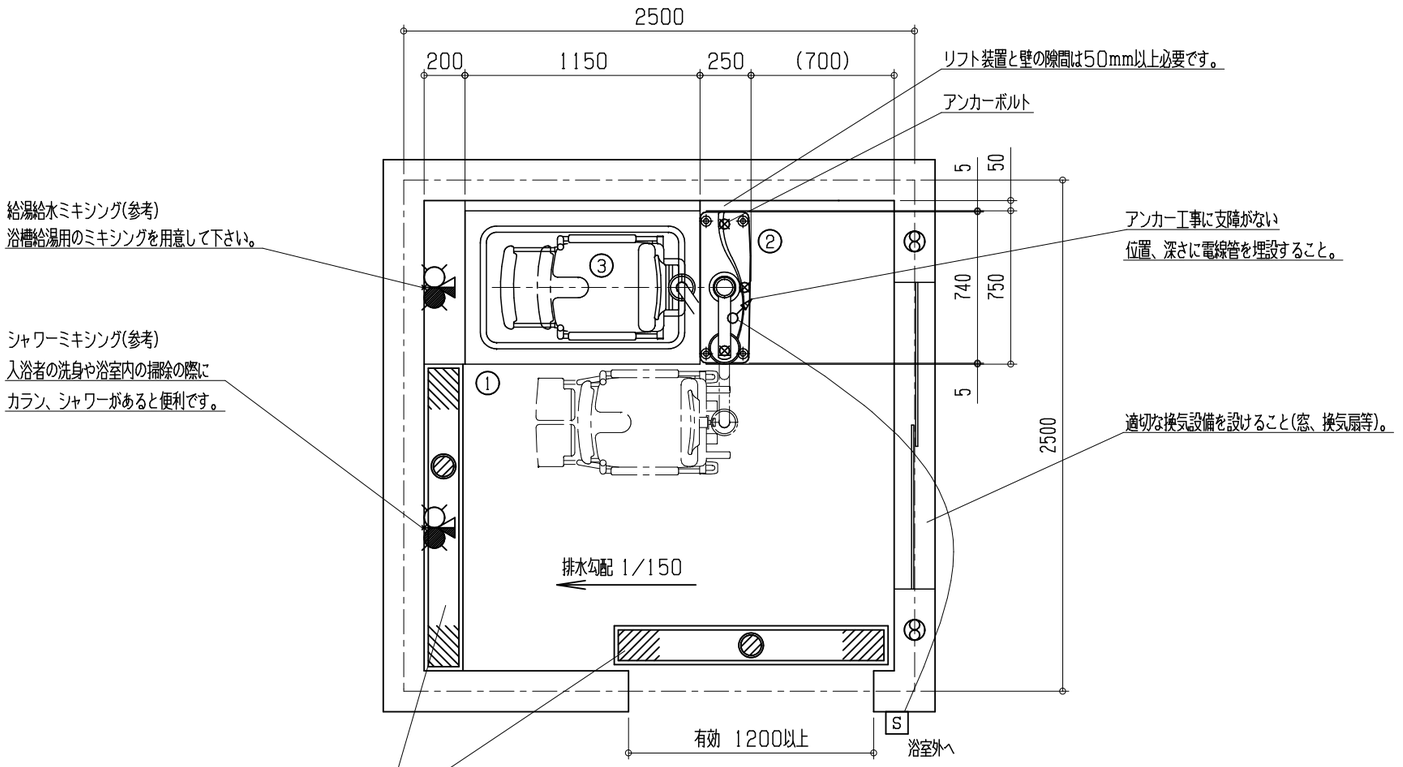

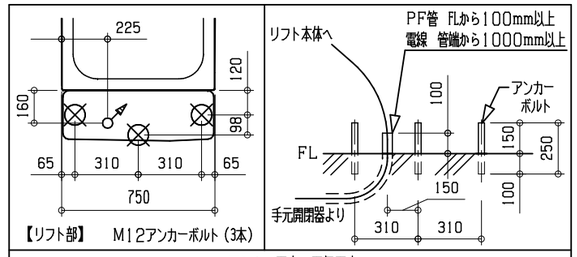

アンカー工事・電気工事

工事区分	設備工事内容・注意事項
設備工事	給湯給水ミキシング （1）水道法の水質基準に適合する水質であること。
電気工事	電源　単相100V 50/60Hz 15A（アース付） ※ 分電盤から本機への配線は単独として下さい。 電源入力：0.21kVA（50Hz）／ 0.22kVA（60Hz） 電　線：単線1.6mm 又はより線2.0mm² X 3芯（参考値） ※ 内線規定、及び、敷設状況により適切に選定して下さい。 電線管：PF管呼び16 床面立上げ高さ100mm以上とし、 電線は管端より1000mm出して下さい。 分電盤：漏電遮断器（定格電流15A、感度電流30mA）を設けること。 アース：D種接地工事 S 手元開閉器（ブレーカー）：単相100V 15A（浴室外に設置して下さい。） ※ 製品に異常があった際、すぐに電源を開放できる位置に手元開閉器（ブレーカー）を設置して下さい。
建築設備工事	ピット排水　100A トラップ付 ※ 目皿が掃除できる位置に設置して下さい。 配管口径、排水能力が不足する場合は、複数個設けること。 排水能力：150L/min以上のこと。
アンカー工事（後打ち）	アンカーボルト　3-M12 アンカーボルト ケミカルアンカー：100mm打ち込み ※防水層・床暖層等に支障がない様にして下さい。 アンカー部のコンクリート強度：15N/mm²（150kgf/cm²）以上のこと。
その他注意事項	（1）浴室内の換気には十分注意して下さい。 ※ 換気が不十分の場合は、製品内部に結露が発生し、故障につながる恐れがあります。 （2）本機周辺の水勾配は、1/150程度のゆるやかなものとして下さい。 （3）浴室までの搬入経路は、有効開口寸法1200mm以上、通路側有効1800mm以上となるようにして下さい。

※ 本図面は、本機の標準的なレイアウト及び一次側設備内容を示しています。実際の設計時には、最寄の弊社営業所にお問合せ下さい。

給湯　給水　排水　電源　S 手元開閉器（ブレーカー）　壁付コンセント　本体脚（マウント）　アンカー
ミキシング　混合水　換気扇

製図	設計課	縮尺	1/30	日付	2020/07/01

AMANO Company Limited
株式会社アマノ

図面名	ポリバス & ライトハウス(シート分離タイプ)	
	PYS1114C & ABL40-VB	
	標準設置図	X01